


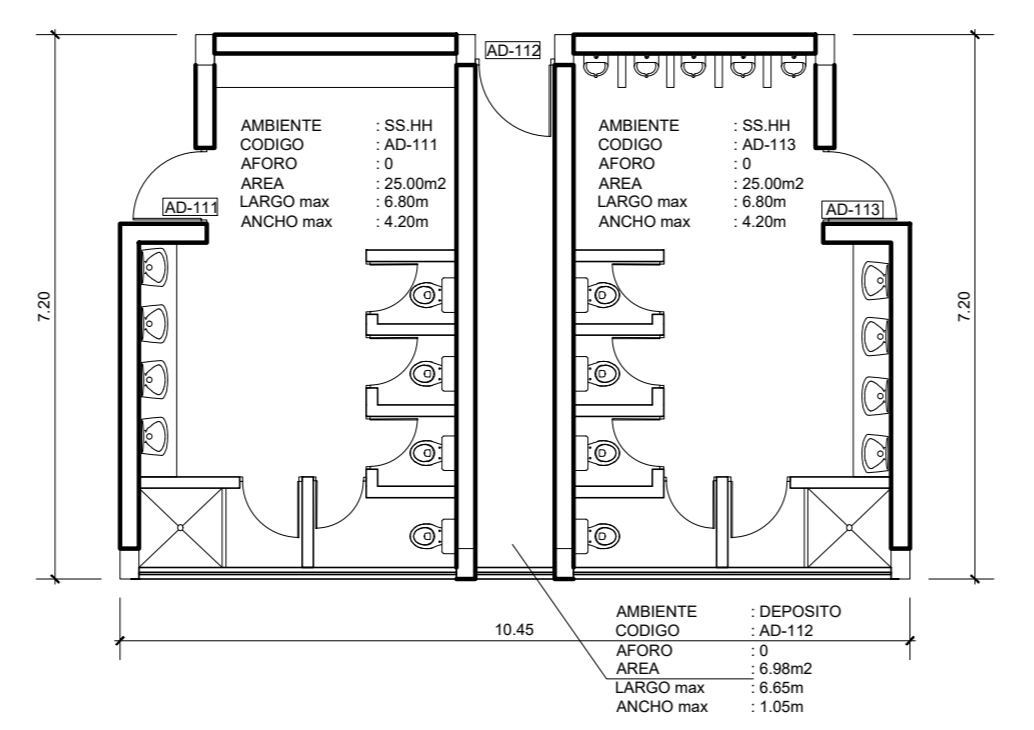

PRIMERA PLANTA
 AREA TECHADA = 2077.98m²
 AFORO = 403
 ESCALA 1:100



UNIVERSIDAD NACIONAL DE SAN CRISTÓBAL DE HUAMANGA

PROYECTO: MEJORAMIENTO DEL SERVICIO DE FORMACIÓN PROFESIONAL DE LA UNIVERSIDAD NACIONAL SAN CRISTÓBAL DE HUAMANGA - UNSCH
 CÁLCULO DE AFORO SEGUN AMOBLAMIENTO

PAVILLON: AD - FACULTAD DE CIENCIAS AGRARIAS

PROYECTADO: AYACUCHO	REVISADO: ADEVE
ELABORADO: HUAMANGA	INDICADA: AD-01
FECHA: JUNIO 2017	