


**PRIMERA PLANTA**

AREA TECHADA = 538.80m<sup>2</sup>  
 AFORO = 255  
 ESCALA 1:100

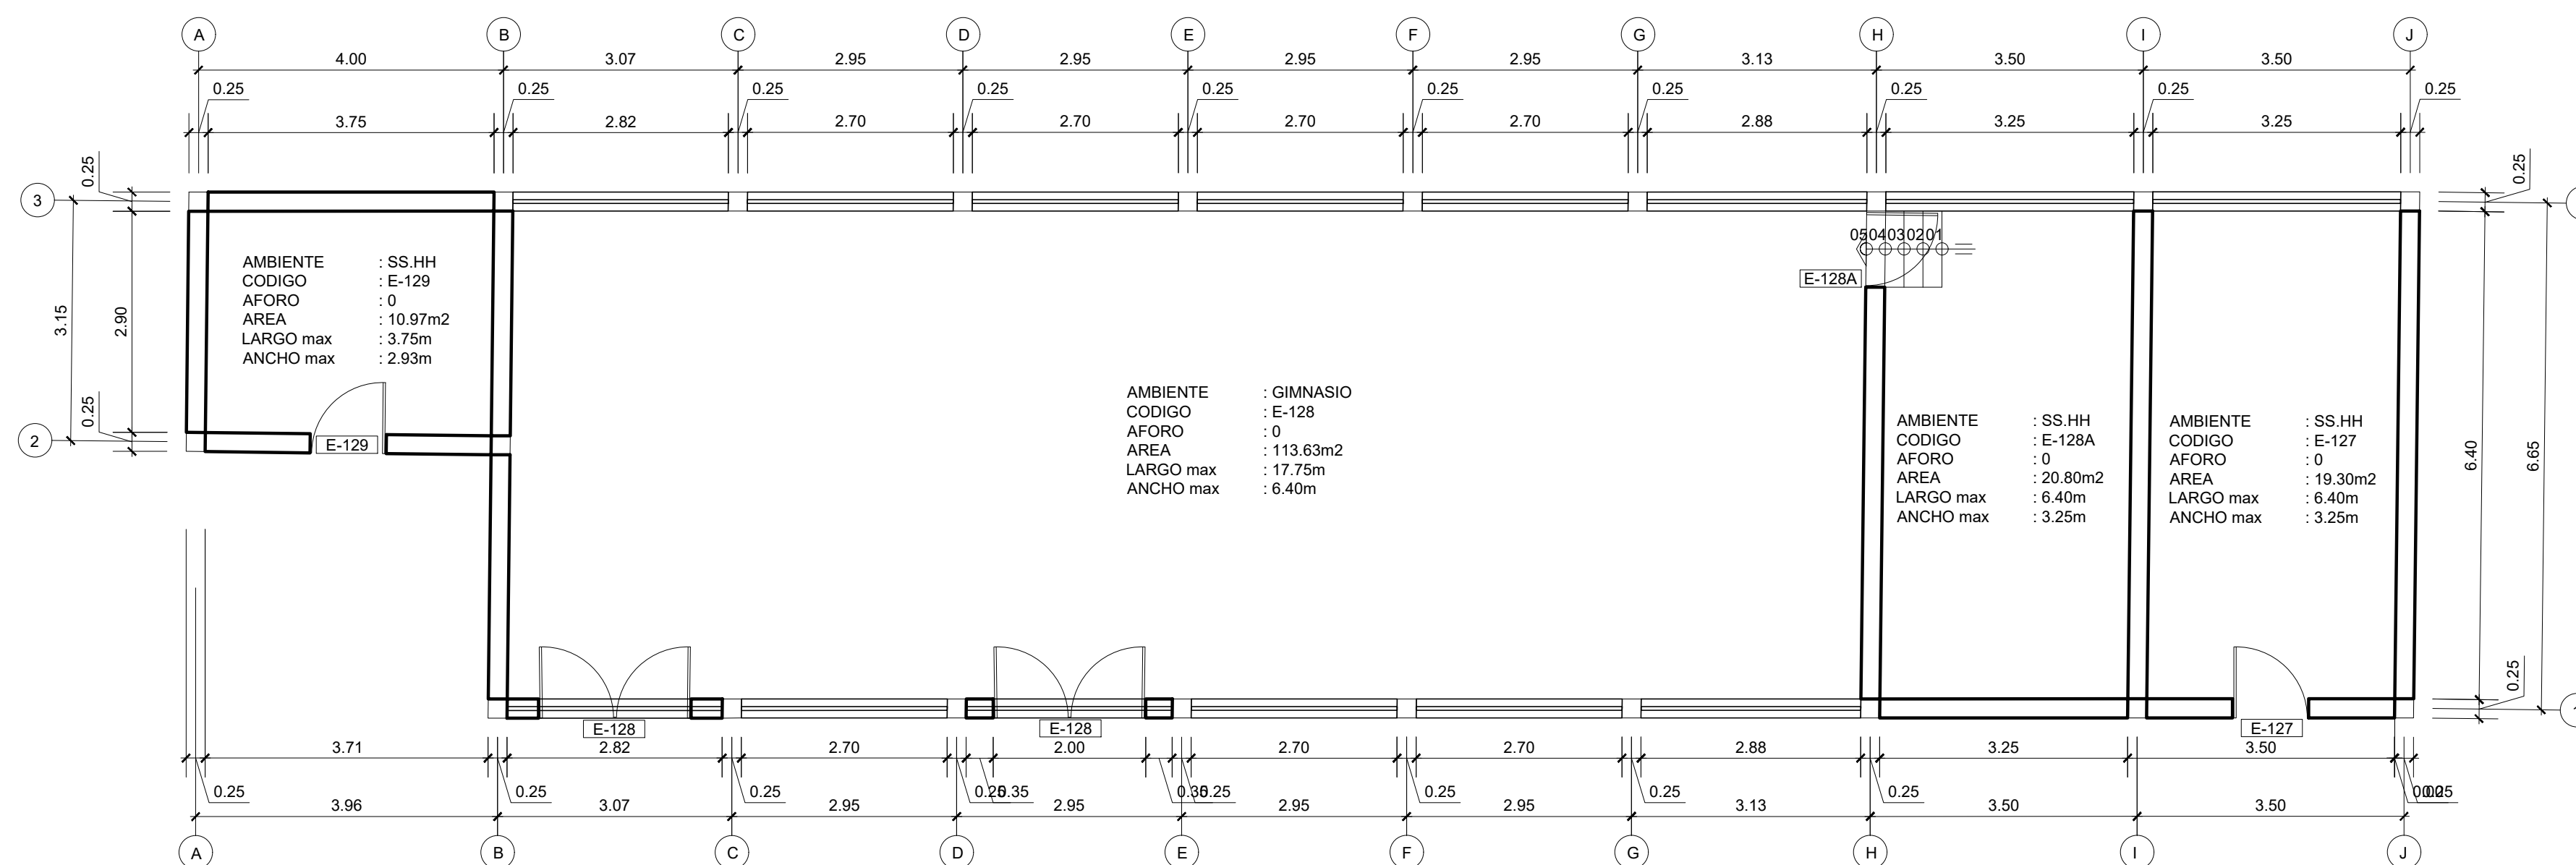

**UNIVERSIDAD NACIONAL DE SAN CRISTÓBAL DE HUAMANGA**

PROYECTO:  
 MEJORAMIENTO DEL SERVICIO DE FORMACION PROFESIONAL DE LA UNIVERSIDAD NACIONAL SAN CRISTOBAL DE HUAMANGA - UNSCH  
 CALCULO DE AFORO SEGUN AMOBLAMIENTO

PABELLON: E - PABELLON RESIDENCIA - AULAS DE EDUCACION FISICA

DEPARTAMENTO: AYACUCHO	PLANO: ARQUITECTURA PRIMER NIVEL	COSULTOR: ADEVIL
PROVINCIA: HUAMANGA	ESCALA: INDICADA	PLANO: E-01
DISTRITO: AYACUCHO	DIGITALIZACION: ADEVIL	FECHA: JULIO - 2017