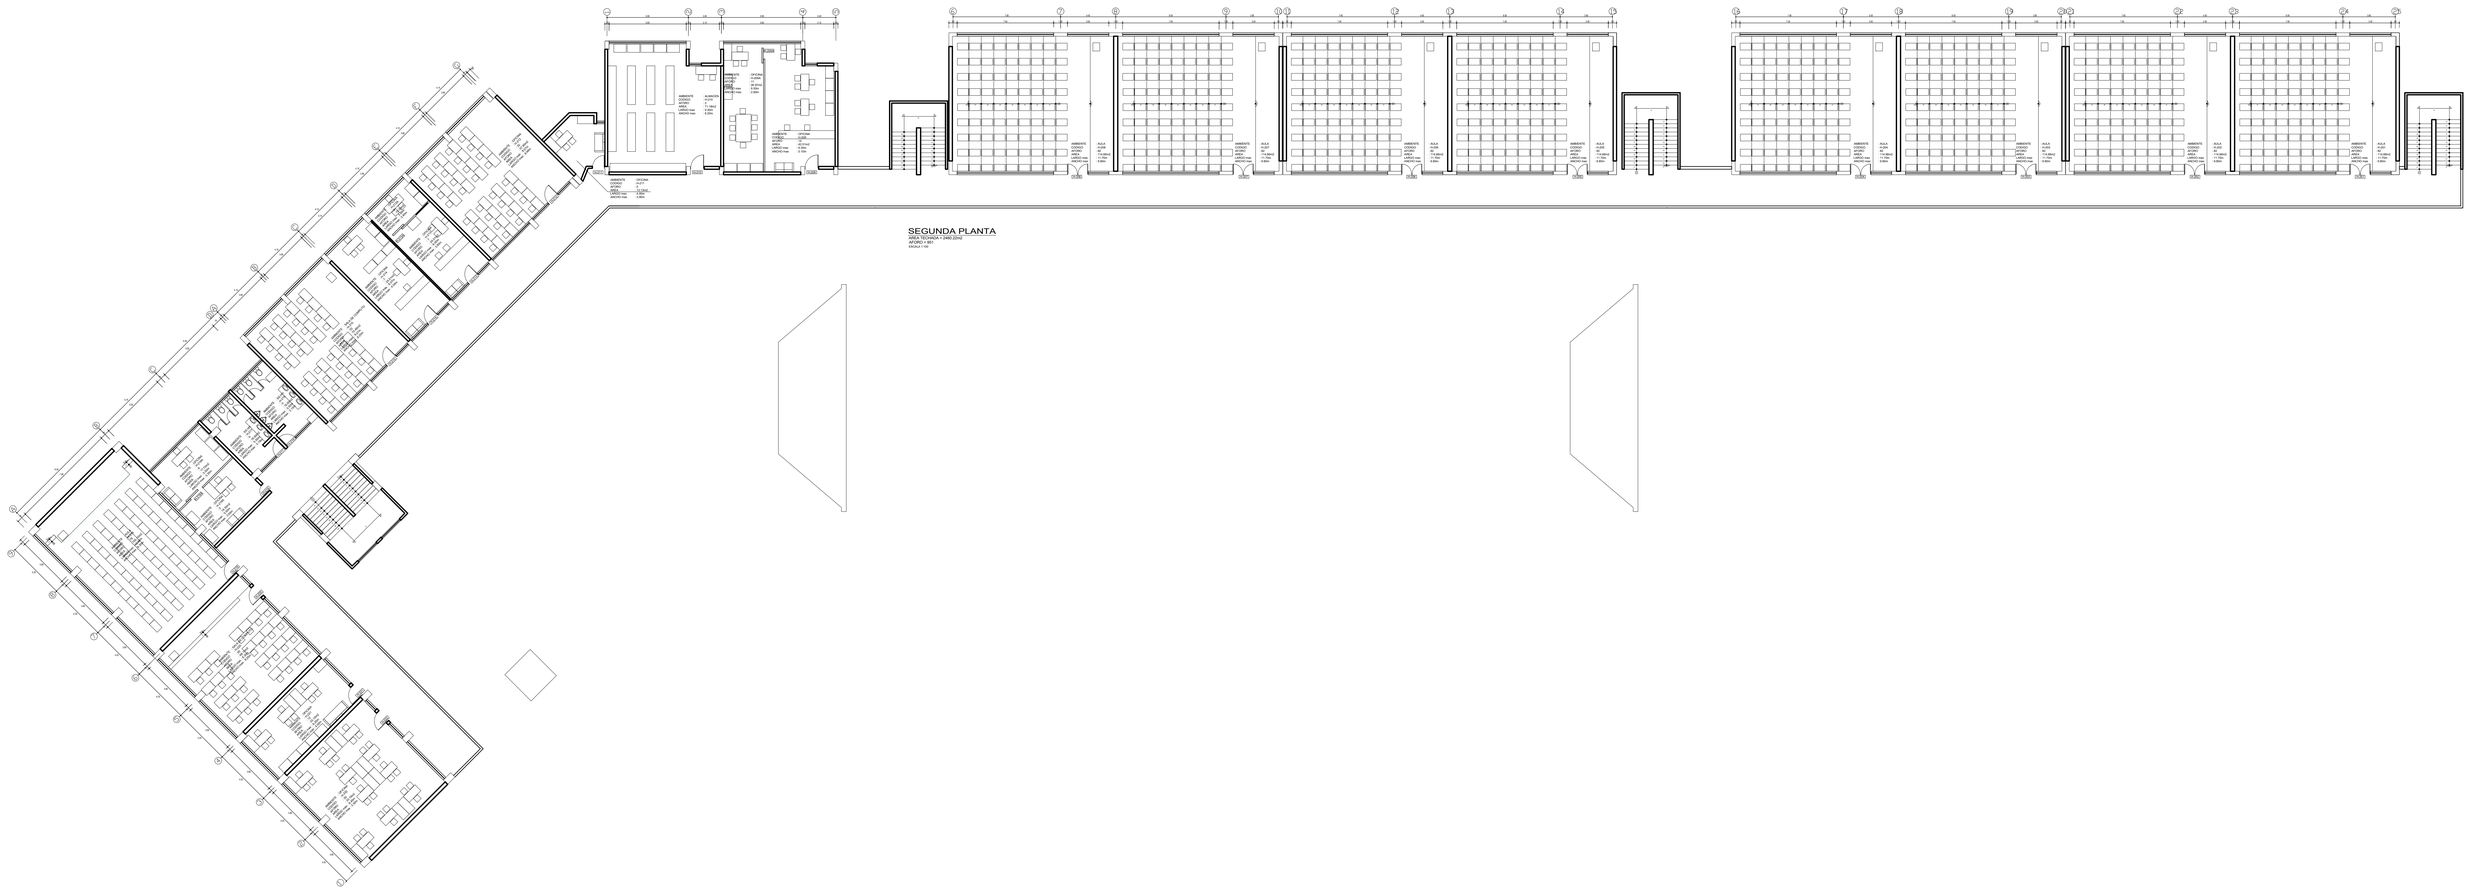

UNIVERSIDAD NACIONAL DE SAN CRISTÓBAL DE HUAMANGA

PROYECTO:
MEJORAMIENTO DEL SERVICIO DE FORMACION PROFESIONAL DE LA UNIVERSIDAD NACIONAL SAN CRISTOBAL DE HUAMANGA - UNSCH
CALCULO DE AFORO SEGUN MOBILIAMIENTO

PABELLÓN: H - PABELLÓN DE AULAS OFICINAS H

ASESORES:	ARQUITECTURA	ESCALA:	1/50 A1,
HUAMANGA	SEGUNDO NIVEL		
EVALUADO:	ARQ°XL	FECHA: JUNIO - 2017	INDICADA: H-02