


PRIMERA PLANTA
 AREA TECHADA = 1153.93m²
 AFORO = 250
 ESCALA 1:100

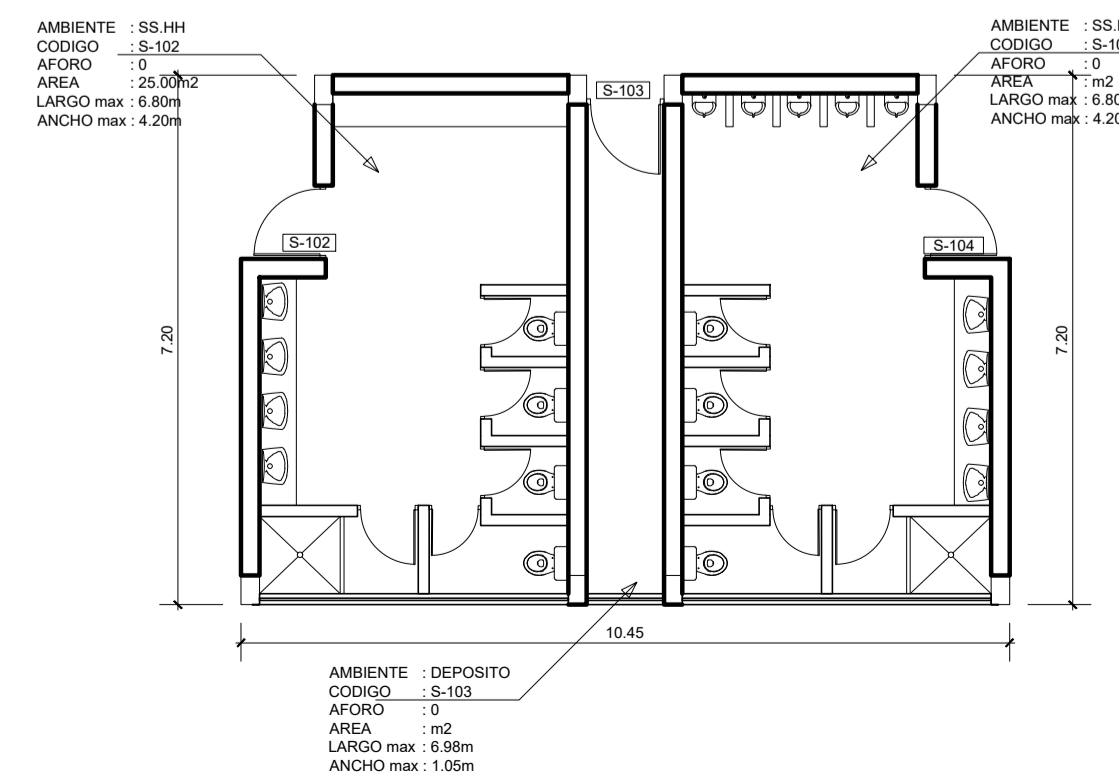

 UNIVERSIDAD NACIONAL DE SAN CRISTÓBAL DE HUAMANGA			
PROYECTO: MEJORAMIENTO DEL SERVICIO DE FORMACION PROFESIONAL DE LA UNIVERSIDAD NACIONAL SAN CRISTOBAL DE HUAMANGA - UNSCH CALCULO DE AFORO SEGUN AMOBLAMIENTO			
PABELLON: S - LABORATORIO DE EPP INGENIERIA DE MINAS			
DEPARTAMENTO: AYACUCHO	PLAN: ARQUITECTURA PRIMER NIVEL	COORDINADOR: ADEVIL	ESCALA: INDICADA
DISEÑADO: AYACUCHO	DESTINATARIO: ADEVIL	FECHA: JULIO - 2017	S-01