UNIVERSIDAD NACIONAL DE SAN CRISTÓBAL DE HUAMANGA

PROYECTO:
MEJORAMIENTO DEL SERVICIO DE FORMACION PROFESIONAL DE LA UNIVERSIDAD NACIONAL SAN CRISTOBAL DE HUAMANGA - UNSCH
CALCULO DE AFORO SEGUN AMOBLAMIENTO

PLANO:
U - FACULTAD DE ENFERMERIA

DESARROLLADO POR: AYACUCHO	AROUITECTURA	ESCALA:	TESISTA: ADEVIL
REVISADO POR: HUAMANGA	PRIMER NIVEL		
DIRECTOR: AYACUCHO		FECHA: JUNIO - 2017	PLANO: U-01
DOCENTE ASESOR:	ADEVIL		INDICADA

PRIMERA PLANTA

ÁREA TECHADA = 619.56m2
AFORO = 161
ESCALA 1:100

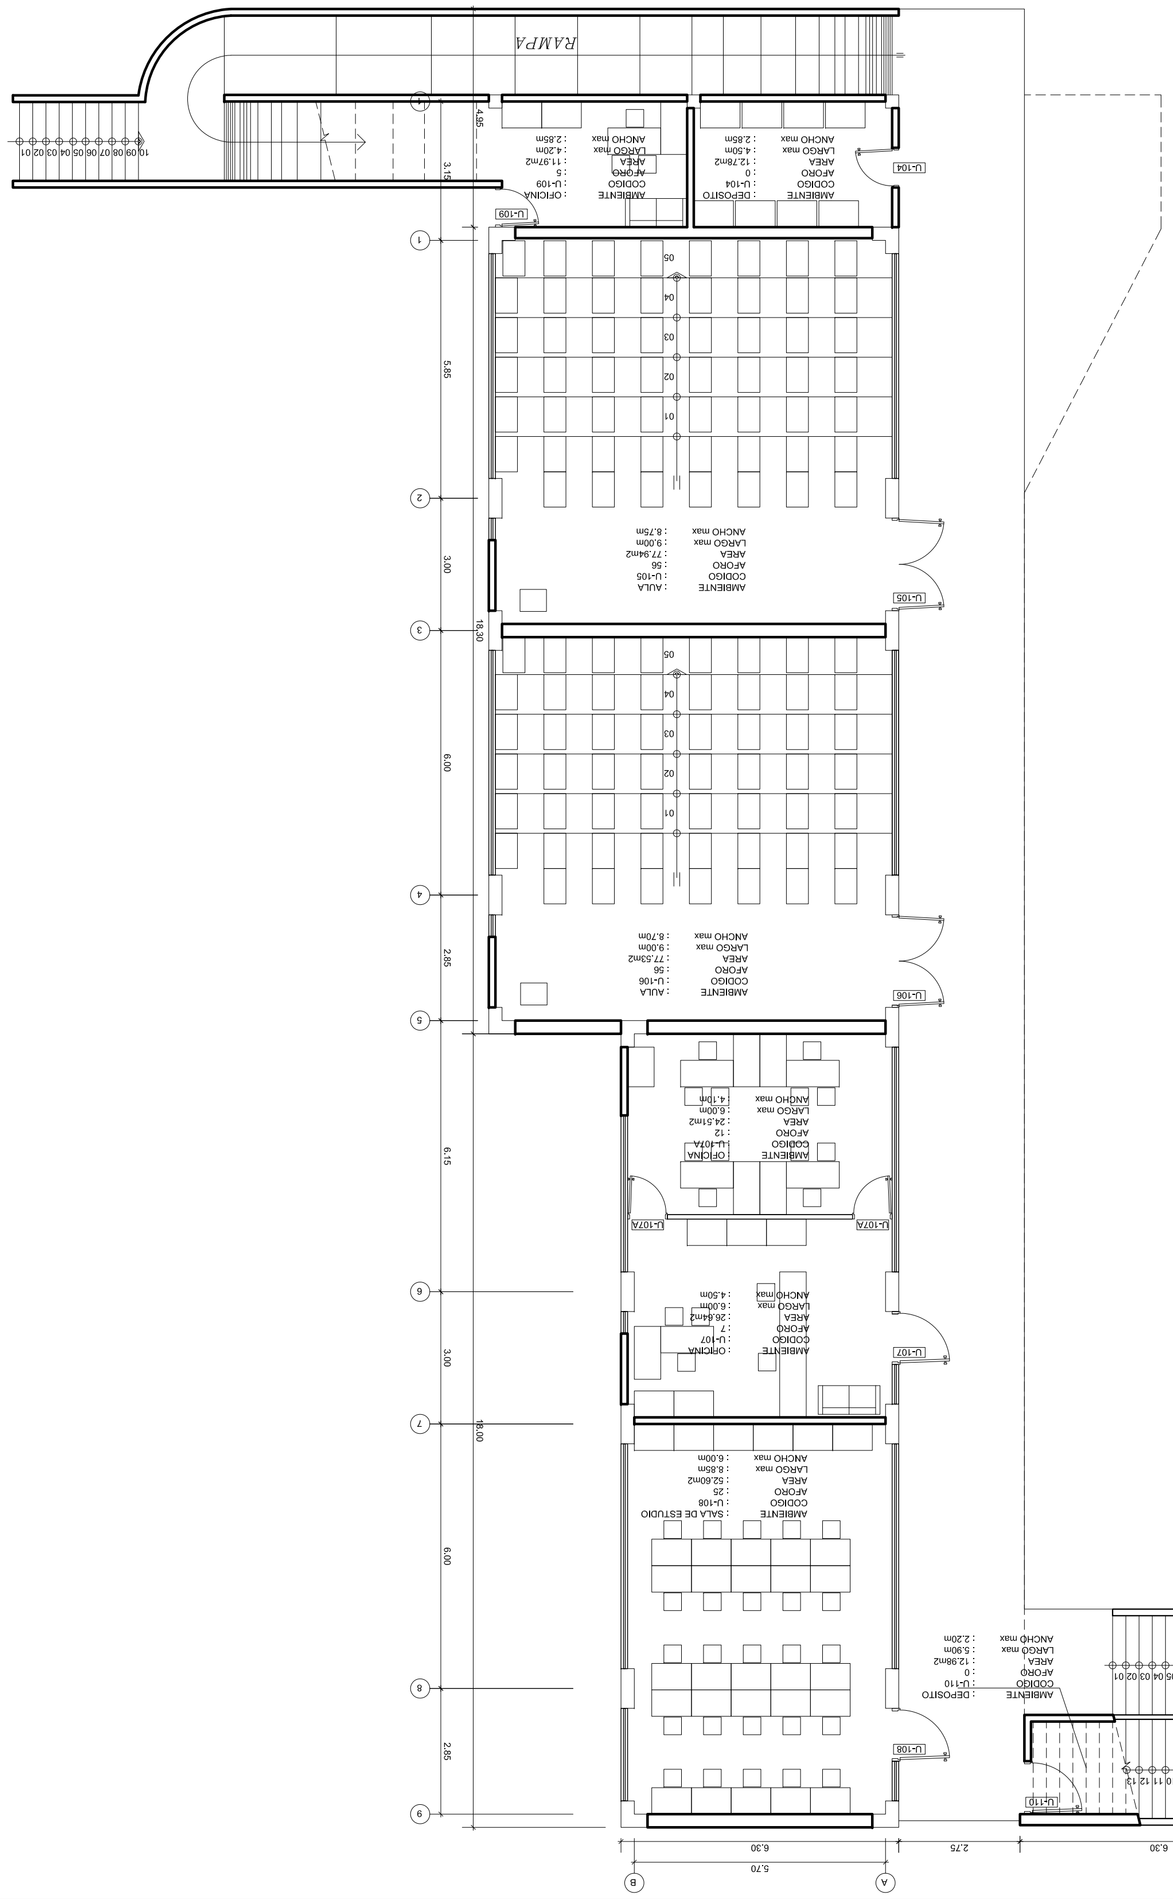

SEGUNDA PLANTA
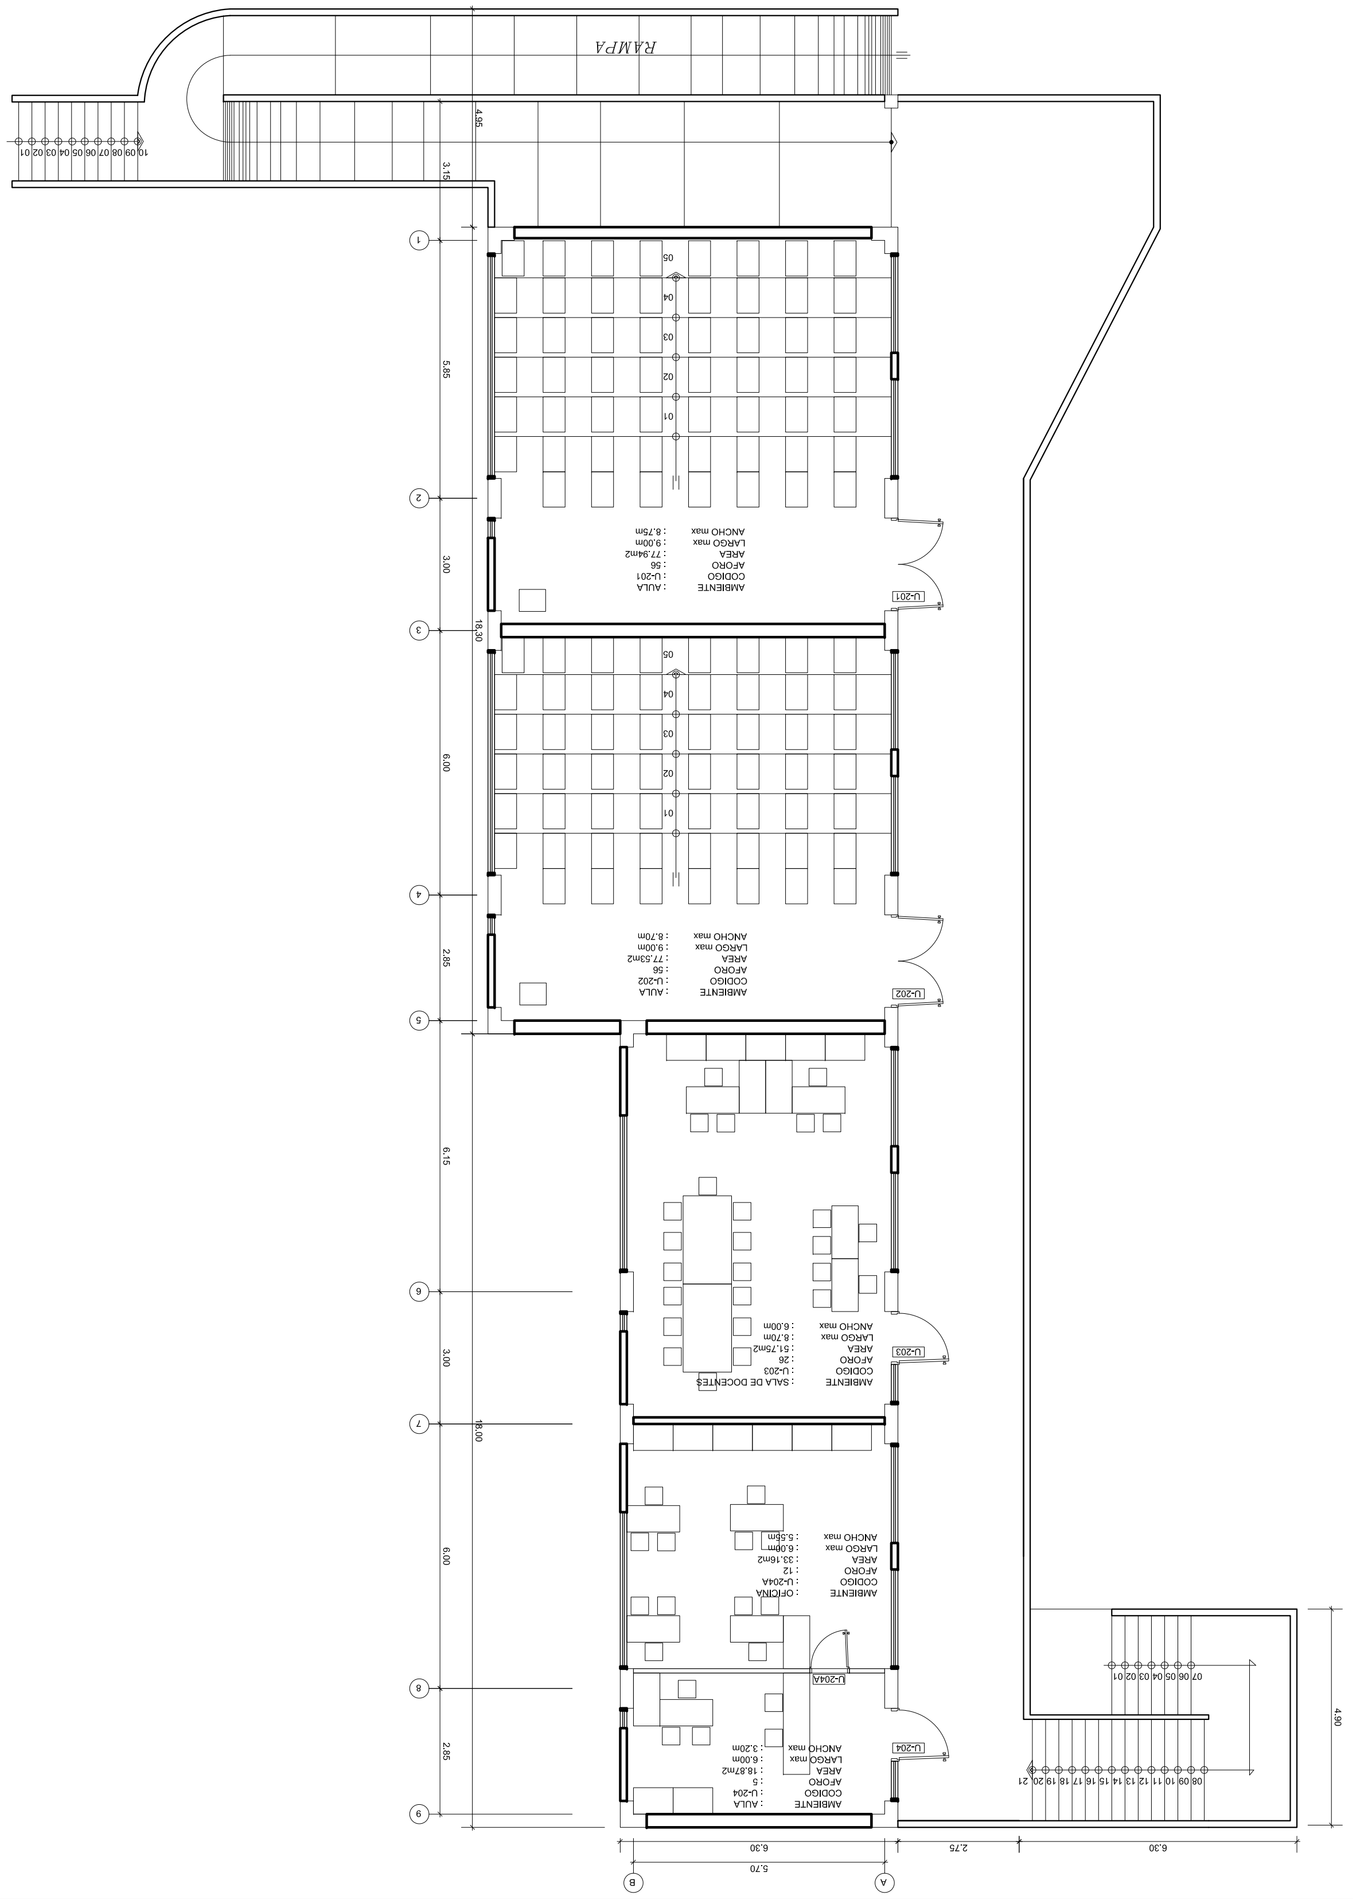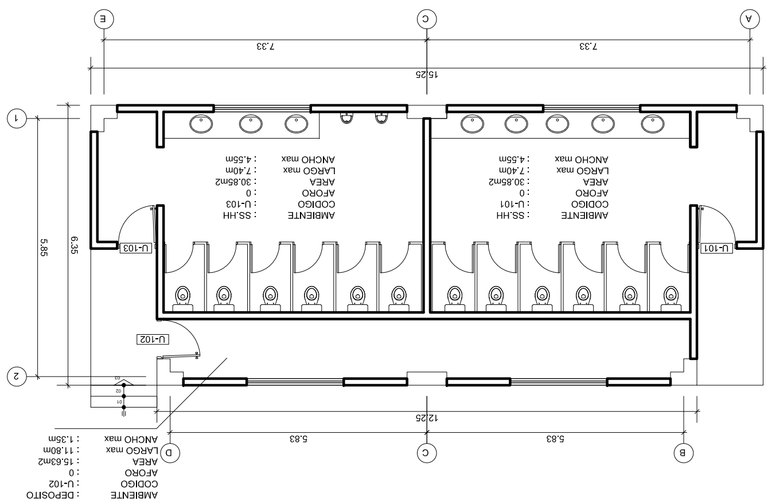
ÁREA TECHADA = 532.03m2
AFORO = 156
ESCALA 1:100