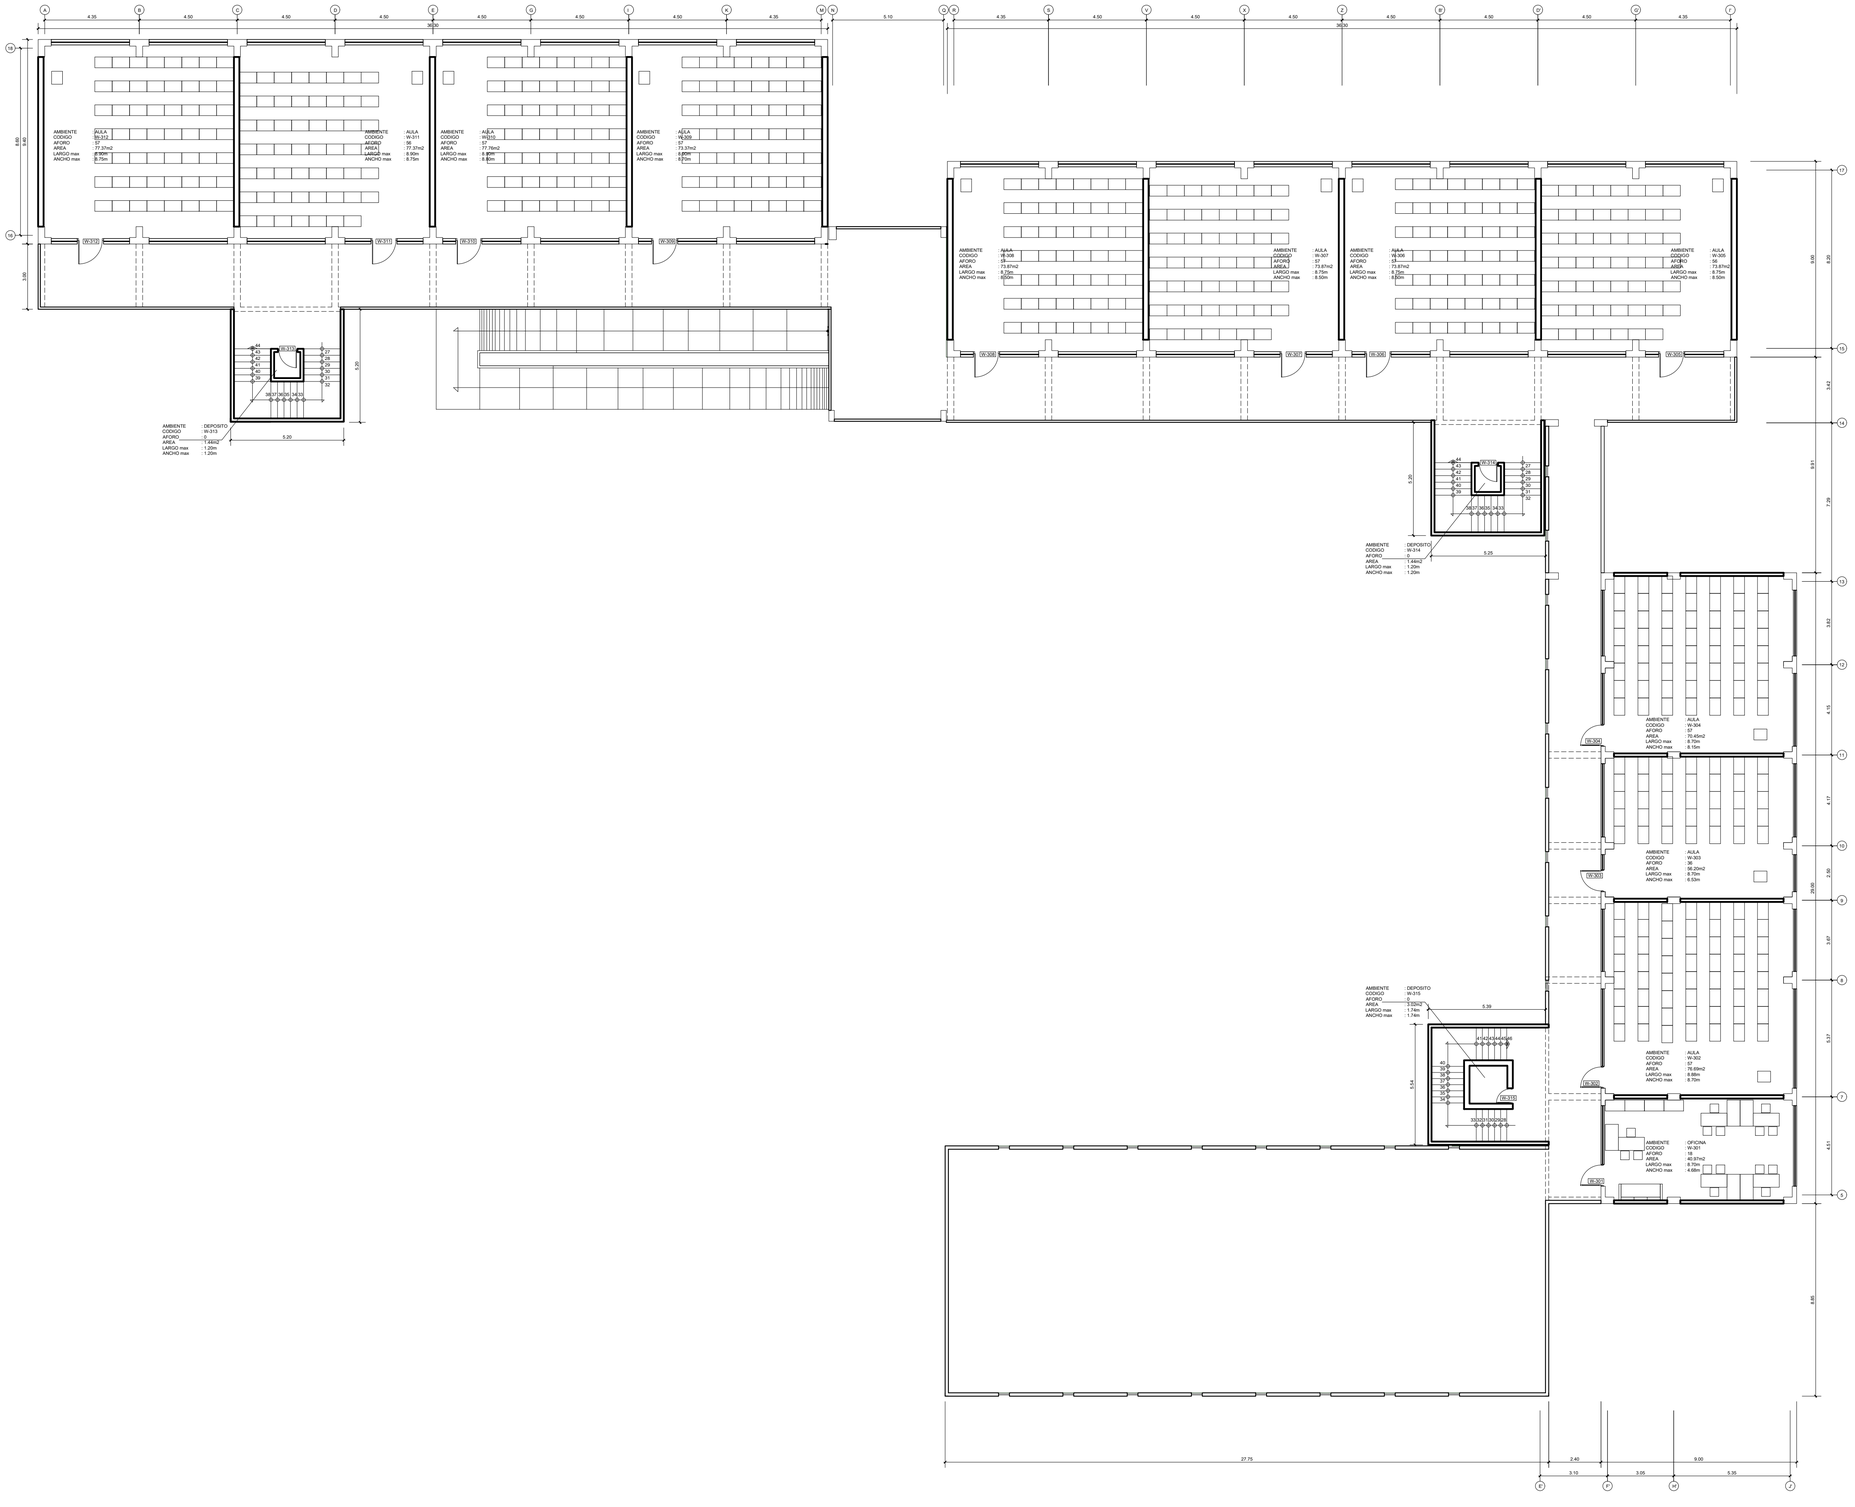

TERCERA PLANTA

AREA TECHADA = 1371.89m2
AFORO = 622
ESCALA 1:100

UNIVERSIDAD NACIONAL DE SAN CRISTÓBAL DE HUAMANGA

PROYECTO:
MEJORAMIENTO DEL SERVICIO DE FORMACION PROFESIONAL DE LA UNIVERSIDAD NACIONAL SAN CRISTOBAL DE HUAMANGA - UNSCH
CALCULO DE AFORO SEGUN AMOBLAMIENTO

PABELLON: W - FACULTAD DE CIENCIAS ECONOMICAS ADMINISTRATIVAS Y CONTABLES

DEPARTAMENTO: AYACUCHO	PLANO: ARQUITECTURA TERCER NIVEL	DIRECTOR: ADEVIL	
PROVINCIA: HUAMANGA		ESCALA: INDICADA	PLANO: W-03
DISTRITO: AYACUCHO	DISTRIBUCIÓN: ADEVIL	FECHA: JUNIO - 2017	