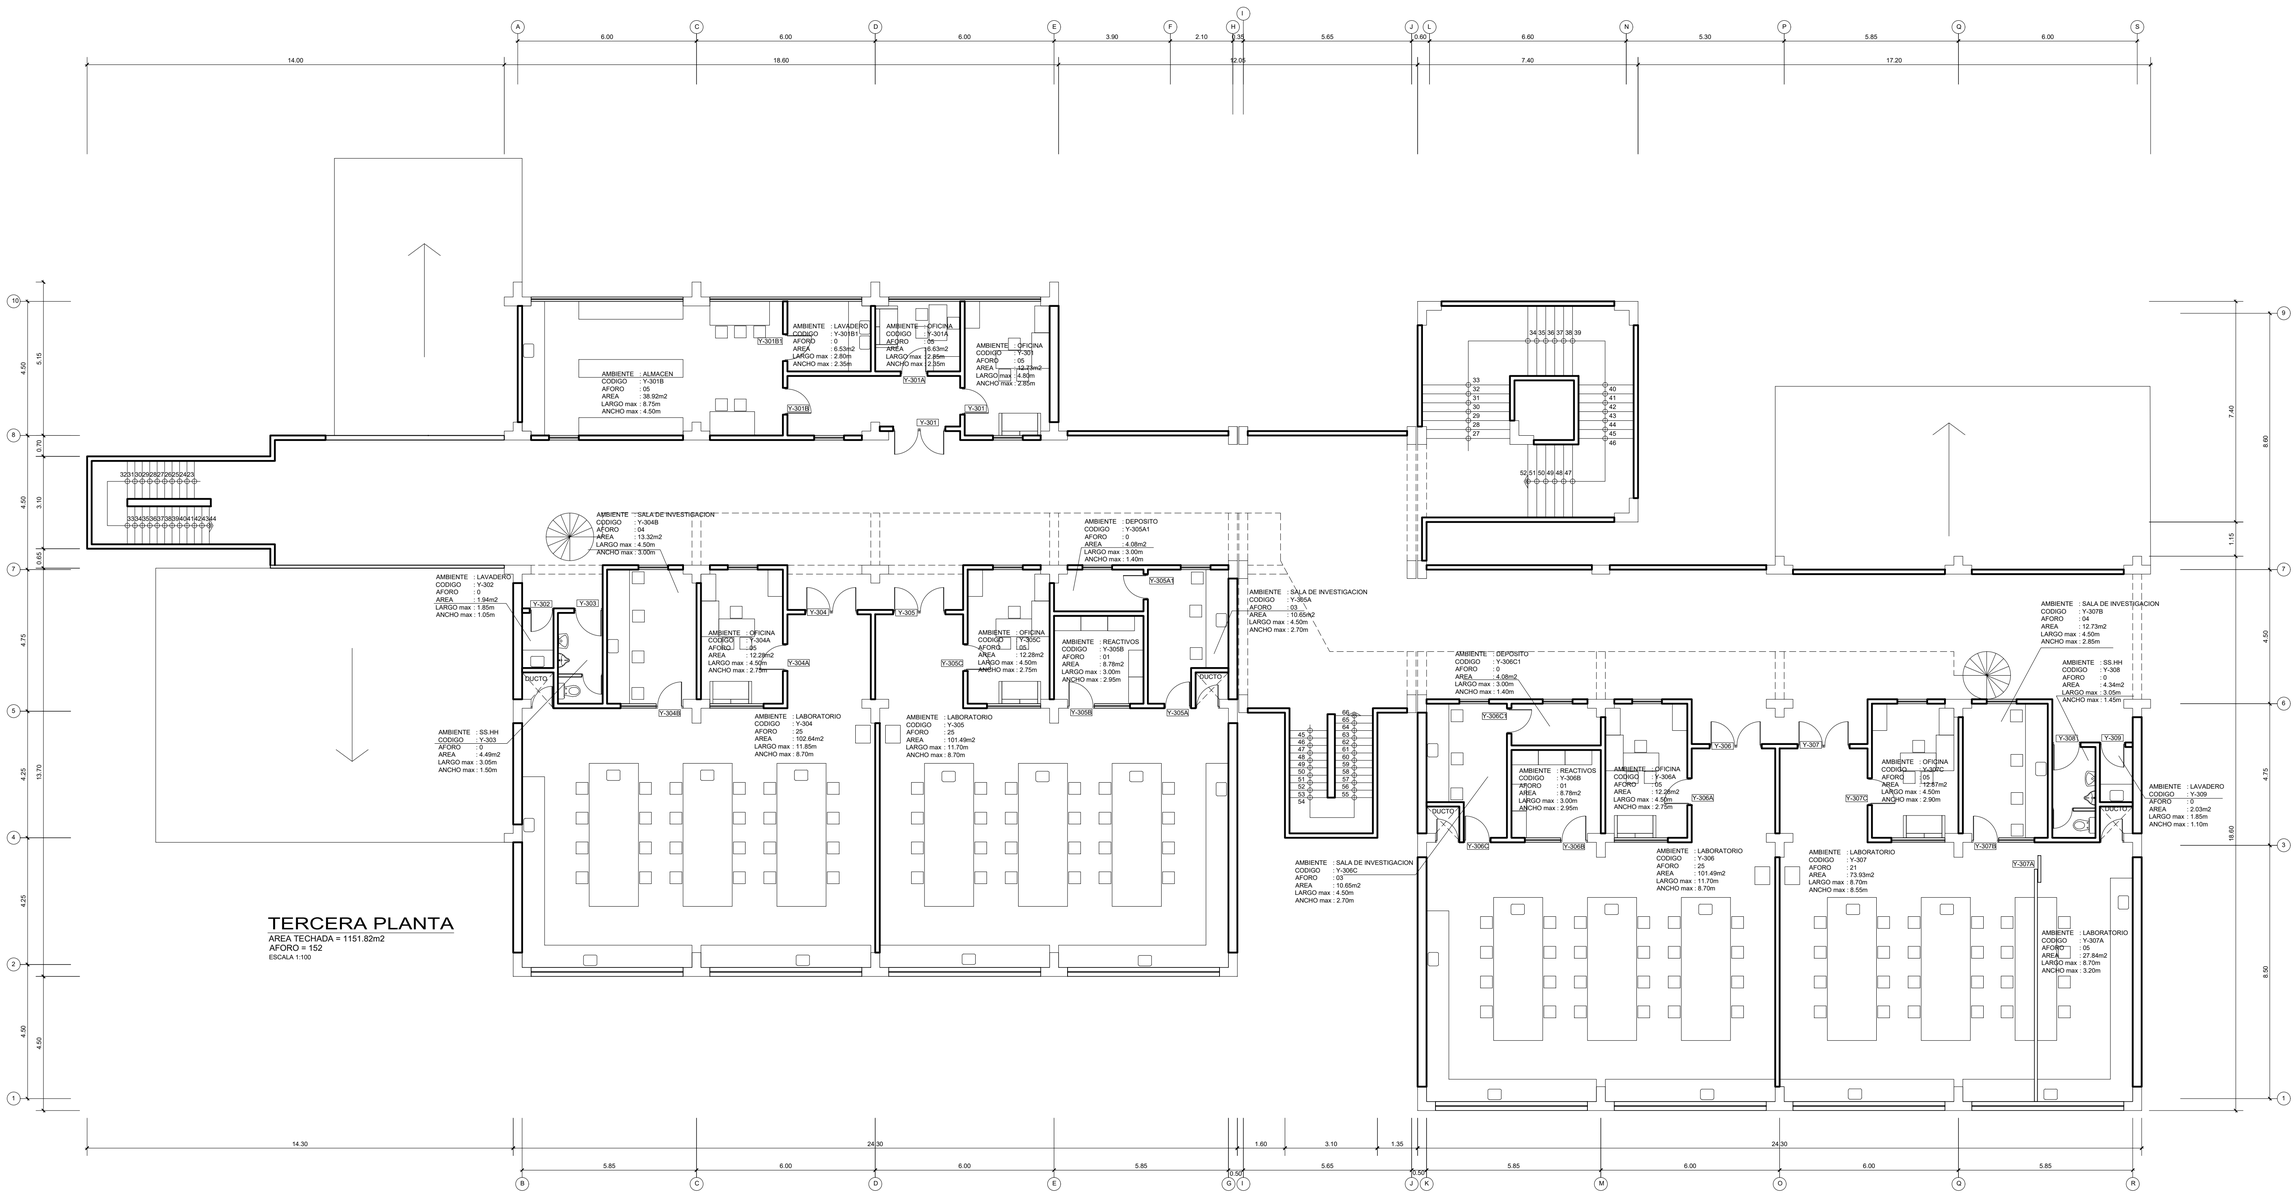

TERCERA PLANTA

AREA TECHADA = 1151.82m2
AFORO = 152
ESCALA 1:100

UNIVERSIDAD NACIONAL DE SAN CRISTÓBAL DE HUAMANGA

PROYECTO:
MEJORAMIENTO DEL SERVICIO DE FORMACION PROFESIONAL DE LA UNIVERSIDAD NACIONAL SAN CRISTOBAL DE HUAMANGA - UNSCH
CALCULO DE AFORO SEGUN AMOBLAMIENTO

PABELLON:
Y - LABORATORIO DE CIENCIAS BIOLOGICAS

DEPARTAMENTO: AYACUCHO	PLANO: ARQUITECTURA TERCER NIVEL		CONSULTOR: ADEVIL
PROVINCIA: HUAMANGA			ESCALA: INDICADA
DISTRITO: AYACUCHO	DIGITALIZACION: ADEVIL	FECHA: JUNIO - 2017	PLANO: Y-03